


規制図

安全施設配置開削工法

全面通行止

石岡市道 A6328号線

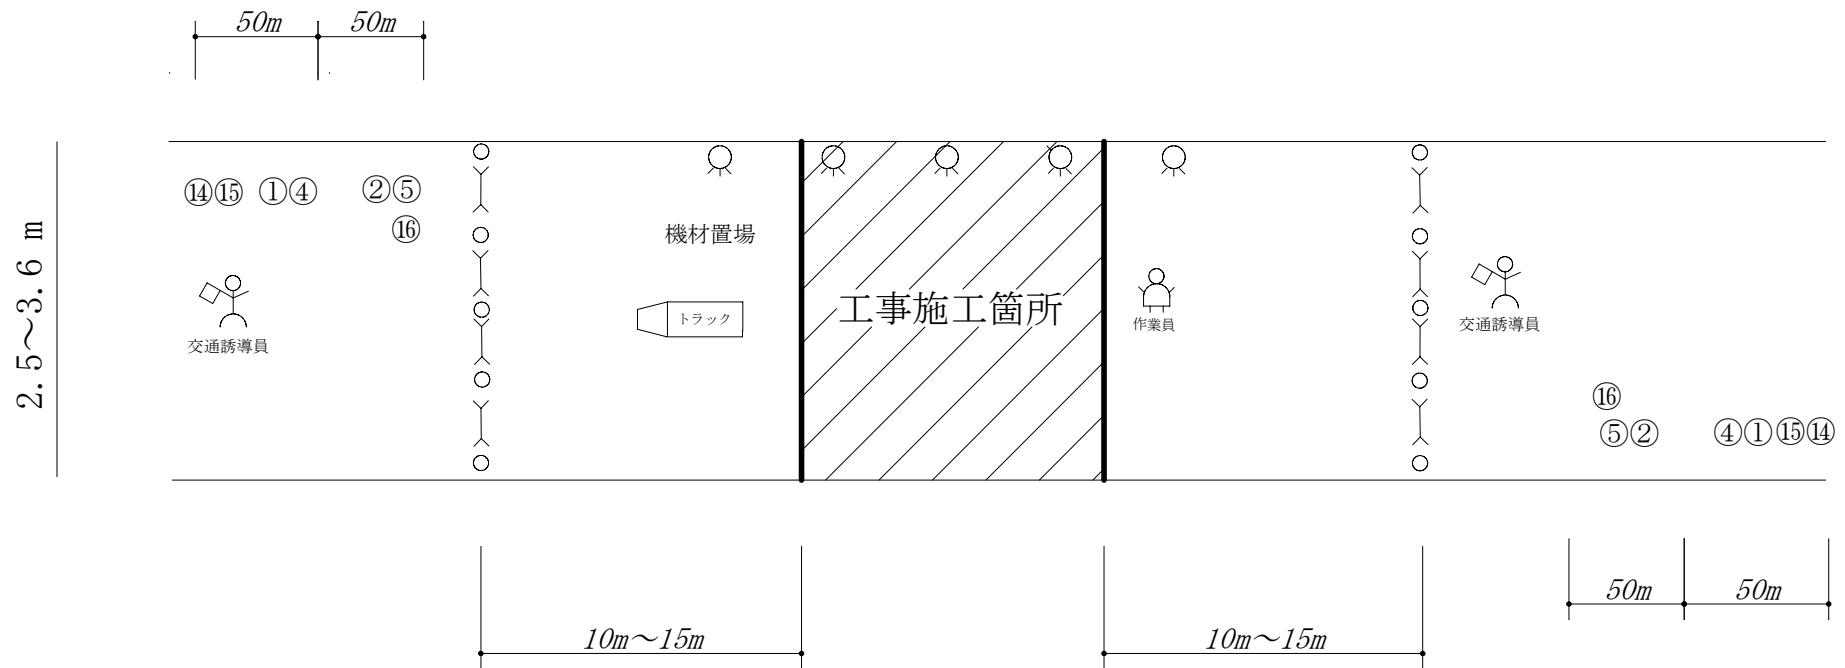

※一般車両は迂回路対応、歩行者及び自転車は、工事を一時中断して誘導いたします。