


規制図

安全施設配置開削工法

歩道通行規制

国道355号

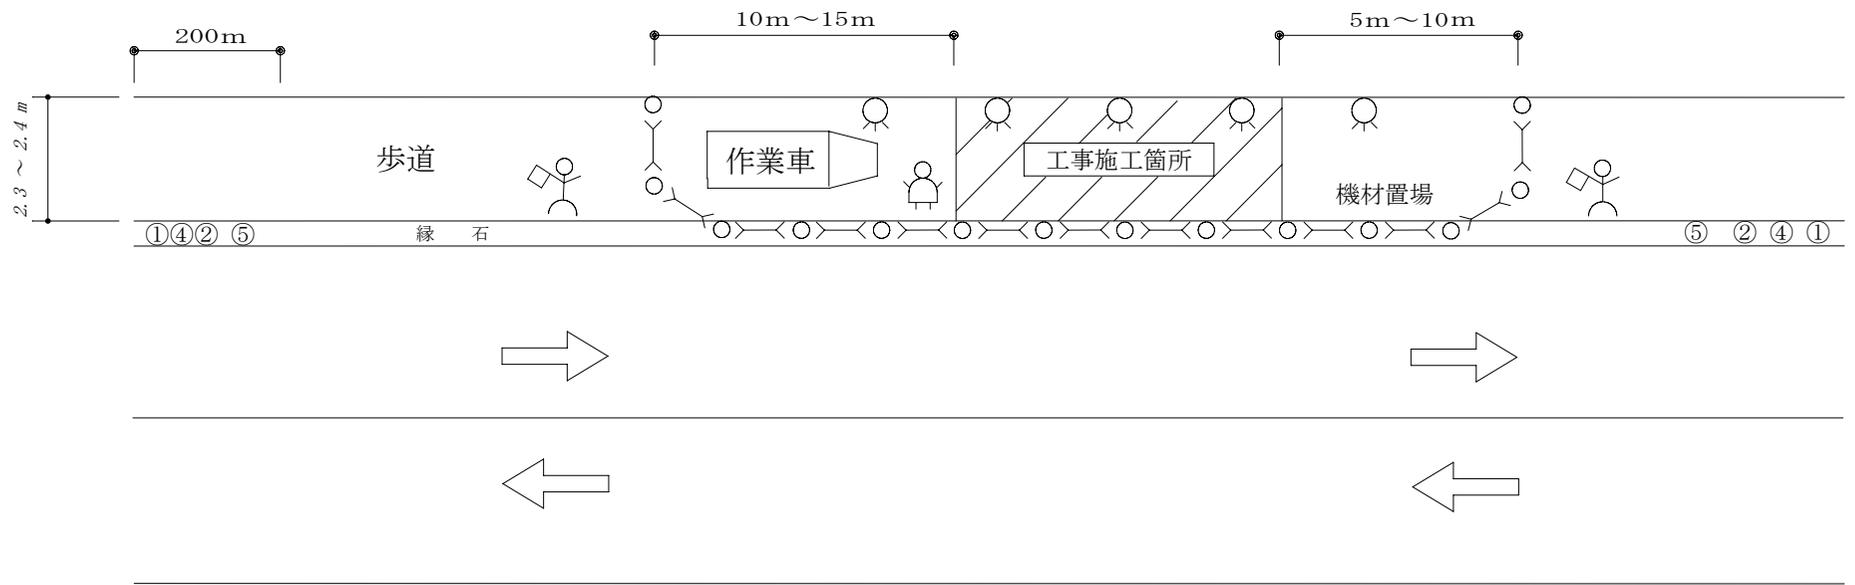

※歩行者及び自転車については、工事を一時中断し、誘導いたします。