


規制図

安全施設配置開削工法

歩道通行規制

県道 石岡筑西線

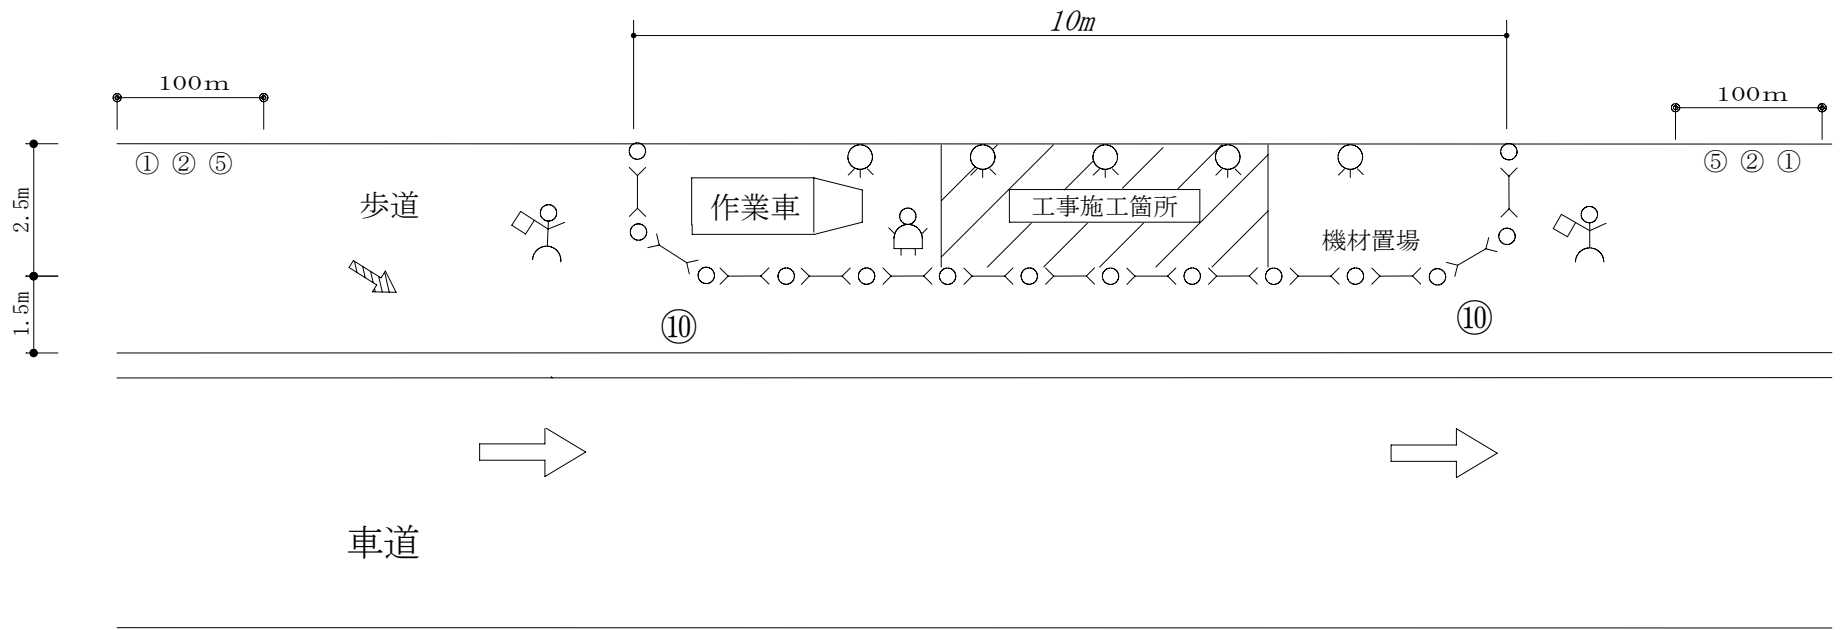

※歩行者及び自転車については、迂回路を設置し通行を確保します。